


EDM 9; Bauteil A

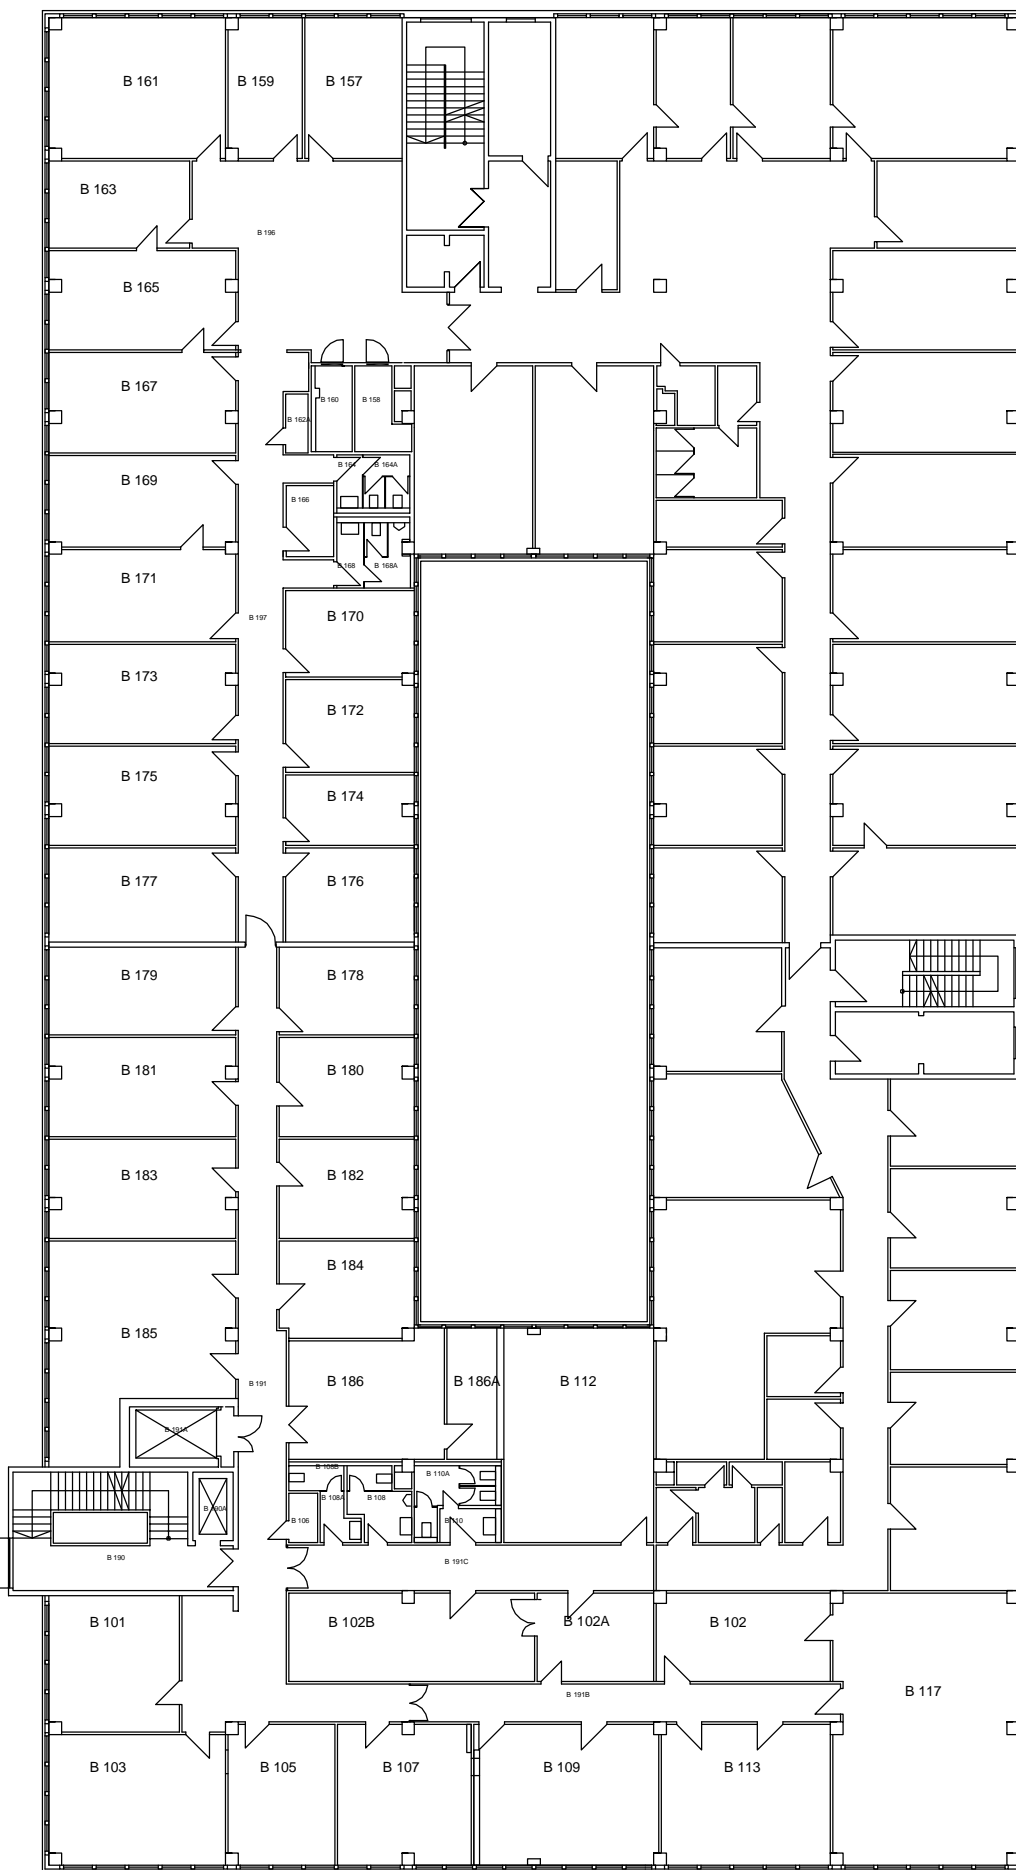

EDM 13; Bauteil B

LN  
Ref. IV.


Edn  
Geb.Nr.

1. C

0

Wir weisen  
Planunterl.  
Vollständig  
eigenverar  
wir, uns ei

LUDWIG-  
MAXIMILIANS-  
UNIVERSITÄT  
MÜNCHEN

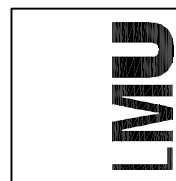

Dienstgebäude:  
Referat IV.1 (Raumplanung, Bau)  
Georgenstr. 7  
80799 München

Bauwerk,  
Gebäudenummer:  
EDMUND-RUMPLER-STRASSE 9 und 13  
6500, 6503

Gschoss:  
1. Obergeschoss

Planinhalt:  
Grundriss

Plotdatum:  
17.01.2012

Maßstab:  
Nein

